


# 3F ダイヤモンドホール

(A・B・C)412.5㎡ 125坪 (A・B)292.5㎡ 88坪 (B・C)277.5㎡ 84坪 (A)135㎡ 40坪 (B)157.5㎡48坪  
(C)120㎡ 36坪

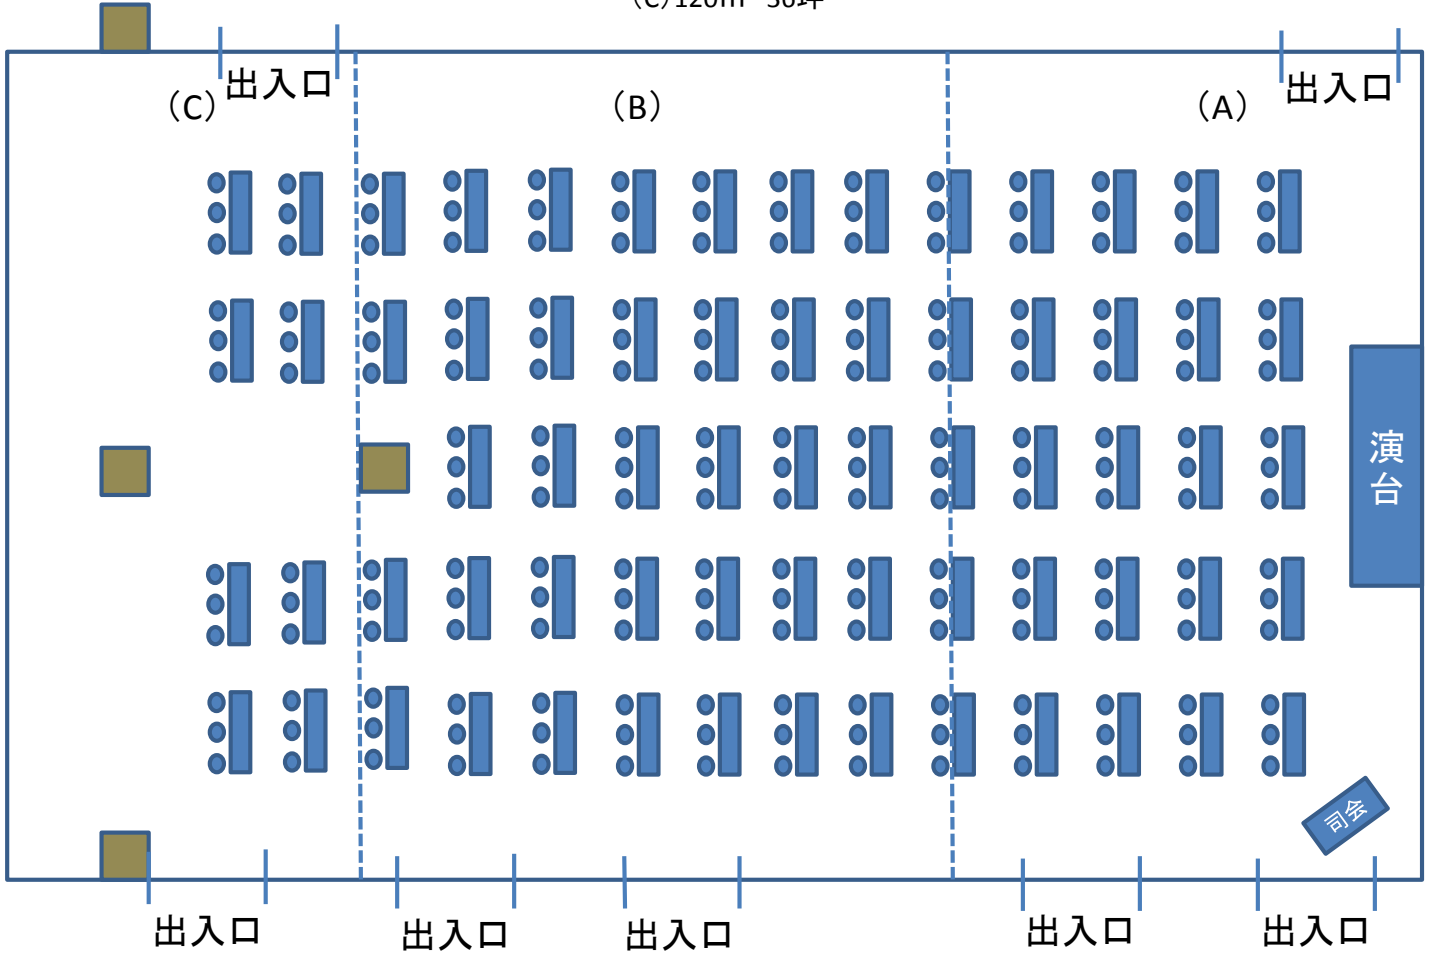

# 3F ダイヤモンドホール

(A・B・C)412.5㎡ 125坪 (A・B)292.5㎡ 88坪 (B・C)277.5㎡ 84坪 (A)135㎡ 40坪 (B)157.5㎡48坪  
(C)120㎡ 36坪

